


fase 2

Residencial
Terrazas
nuevo gijón

Vivienda tipo I

Superf útil total 74,04 m²
Superf const total .. 95,64 m²

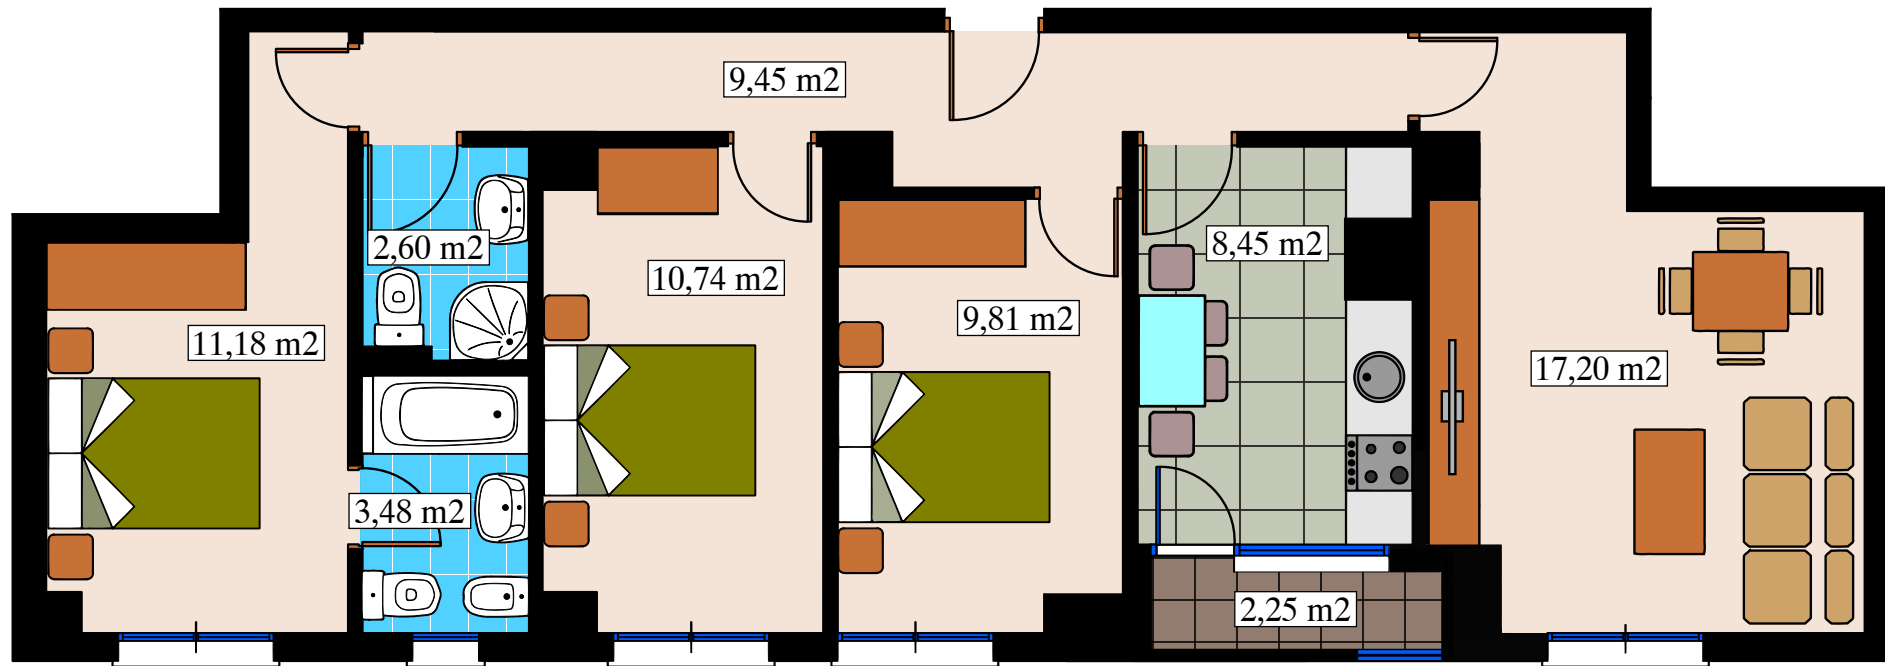

Situación y orientación

c/ Monsacro 33



Caja Rural de Asturias es la entidad avalista de las entregas anticipadas por los compradores, habiéndose habilitado una cuenta especial para la entrega de dichas cantidades anticipadas.

Este plano no constituye un documento contractual, las dimensiones de las piezas pueden ser, en particular, ligeramente cambiadas. El mobiliario reflejado en el plano está a título orientativo y no forma parte del precio

Información y ventas

www.construccionescaicoya.com

c/ Rio Cares 5 bajo

Tlf. 985 13 03 33

